


Verklaring

- Asfaltverharding
- Grasbetontegels
- Kantverharding
- Lichtmast
- Duiker PVC Ø315
- Berm
- Talud
- Bemsloot
- Bestaande kadastrale grens
- Nieuwe kadastrale grens
- Bestaande boom
- Te roeien boom (10st.)
- Te planten boom (13st.)

Verklaring KLIC


- Datatransport
- Middenspanning
- Laagspanning
- Water

Dwarsprofiel DWP-1
t.o.v. as ALM - (1)
bij metrerig 16.053
Schaal 1:100
30.000m t.o.v. NAP

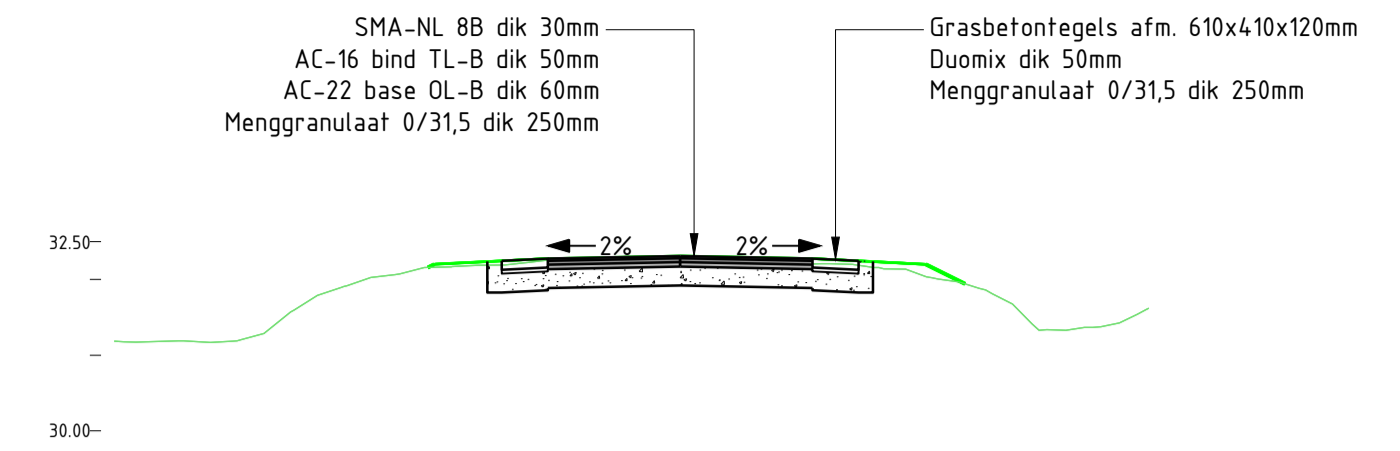


Ontwerp		Hoogte						
	Afstand	-7.482	-2.182	-2.350	-1.704	0.000	1.750	2.204
	Breedte				3.332		3.765	
Bestaand		Hoogte						
	Afstand	-7.482	-6.565	-5.550	-4.408	-3.383	-2.377	-1.291
	Hoogteverschil		0.089	0.056	0.016	0.021	0.021	0.021

Dwarsprofiel DWP-2
t.o.v. as ALM - (1)
bij metrerig 94.000
Schaal 1:100
30.000m t.o.v. NAP

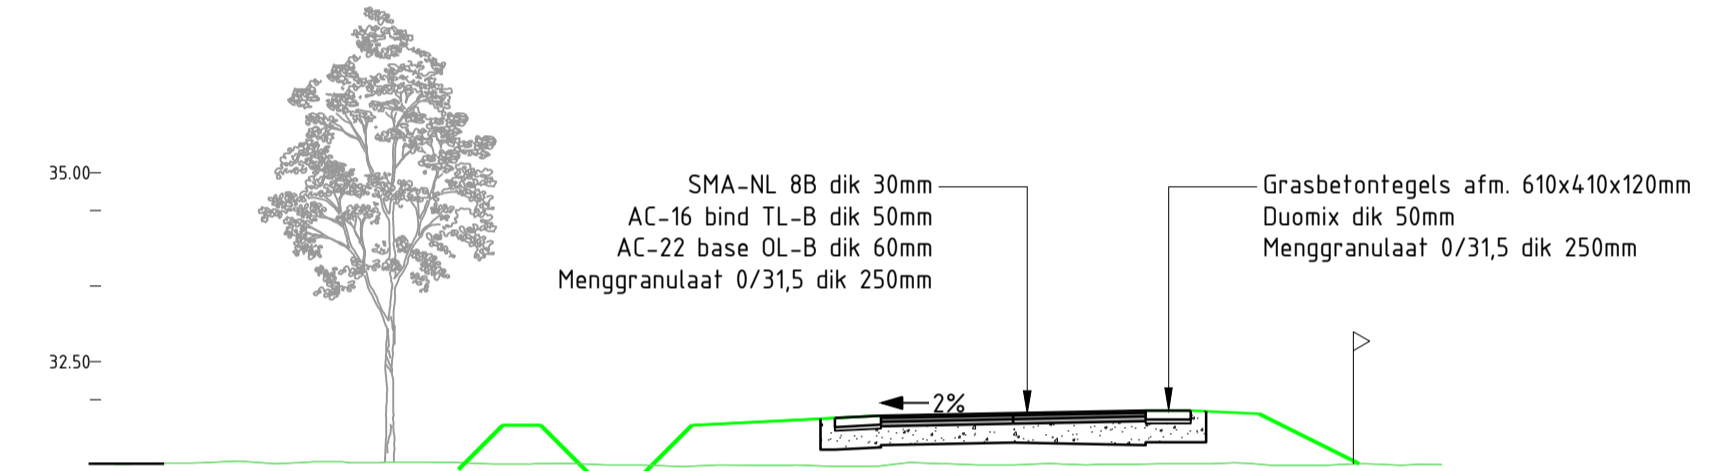

Ontwerp		Hoogte						
	Afstand	-11.889	-11.252	-9.750	-8.250	-6.250	-5.500	-5.000
	Breedte					11.252		4.388
Bestaand		Hoogte						
	Afstand	-11.889	-11.314	-10.374	-9.374	-8.373	-7.373	-6.373
	Hoogteverschil		0.575	1.506	1.477	0.911	0.828	0.627

Dwarsprofiel DWP-3
t.o.v. as ALM - (1)
bij metrerig 128.764
Schaal 1:100
30.000m t.o.v. NAP

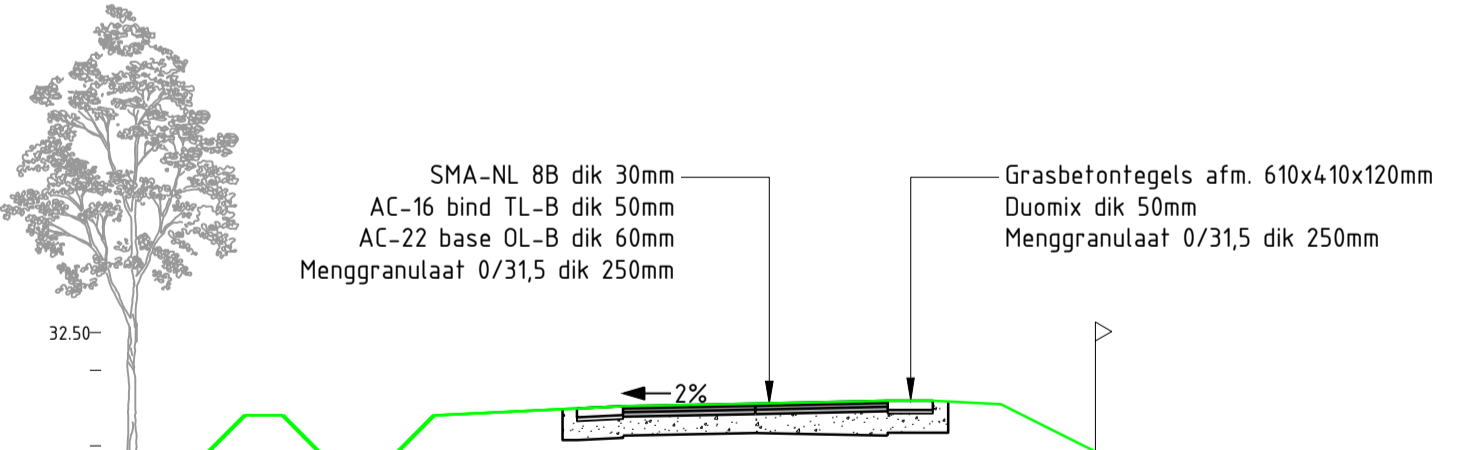

Ontwerp		Hoogte						
	Afstand	-8.478	-7.734	-6.750	-5.500	-4.250	-2.250	-1.750
	Breedte					7.334		4.376
Bestaand		Hoogte						
	Afstand	-8.478	-7.489	-6.417	-5.345	-4.273	-3.200	-2.128
	Hoogteverschil		0.989	1.363	1.155	0.977	0.972	0.622



Versie	Datum	Omschrijving	Opsteller	Par.	Verificatie	Par.	Validatie	Par.
5	14-01-2021	Verwijderen grondwal en verplaatsen te planten bomen	TVW		RST		RST	
4	08-01-2021	Inkorten grondwal l.b.v. kabels en leidingen	TVW		RST		RST	
3	19-10-2020	Nieuwe kadastrale grens toegevoegd op tekening	TVW		SR		SR	
2	04-06-2020	Boomnummers toegevoegd	TVW		SR		SR	
1	04-06-2020	Compensatie bomen toegevoegd	TVW		SR		SR	
0	26-03-2020		TVW		SR		SR	

Kruispunt Boerderijweg - Staldijk

Onderdeel:
Uitvoeringsontwerp bajonet aansluiting

Herten
Scholstraat 8, 6049 BN Herten
Postbus 14, 6040 AA Roermond

Opdrachtgever:
Gemeente Leudal

's-Hertogenbosch
Herbakenwetering 5-J, 5231 DD 's-Hertogenbosch
Postbus 2309, 5202 CH 's-Hertogenbosch

088 - 3366333
info@kragten.nl
www.kragten.nl

Fase:
Uitvoeringsontwerp

Projectnummer:
LEU207-0001

Formaat:
A0

Tekeningnummer:
2020-0536

Schaal:
1: 500

Behorende bij doc. nr.