



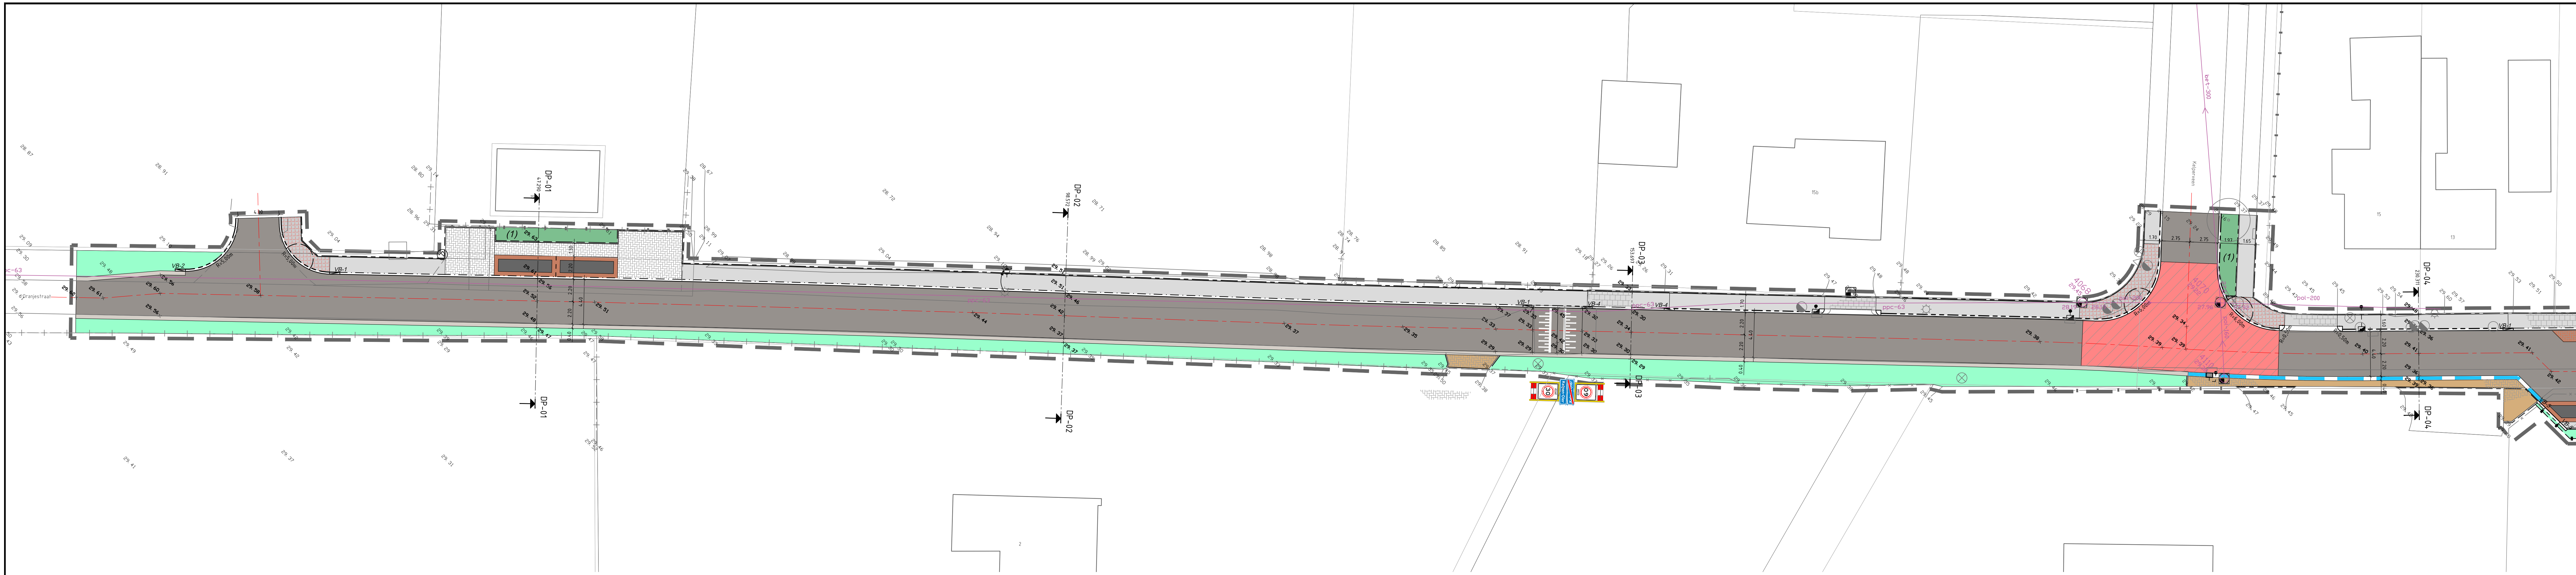

- VERKLARING**
- VERHARDINGEN EN OPSLUITINGEN:**
- Asfalt
  - Asfalt met rode coating (Thermoflex of gelijkwaardig)
  - Betontegels 300x300x80 mm halfsteens kortverband, rood
  - Geleiders printbeton
  - Fietspad ongewapend beton
  - Betontegels 300x300x80 mm halfsteens langverband, Grey
  - Betontegels 300x300x60 mm halfsteens kortverband, Grey
  - Betonstraatstenen KF kleurvast elleboogverband dikte 80mm kleur Grey
  - Betonstraatstenen KF elleboogverband dikte 80mm (hergebruik) kleur grijs
  - Betonstraatstenen KF kleurvast in stroomlagen dikte 80mm, kleur Grey
  - Betonstraatstenen KF kleurvast elleboogverband dikte 80mm kleur EARTH bruinrood
  - Betonstraatstenen KF kleurvast elleboogverband dikte 80 mm kleur Mokkabruin
  - Parkeringsvak met uitstapstrook betonstraatstenen, dikte 80 mm
  - Inrit aansluitende parkeerplaats
  - Scheidingsband 115/345x250mm, voorzien van betonrug
  - Trottoirband RWS 115/225x250mm, voorzien van betonrug
  - Trottoirband 180/200x250mm, voorzien van betonrug
  - Geleideband 50/200x250mm, voorzien van betonrug
  - Overgangsbord
  - Opsluitband 100x200mm
  - Bermbeton afmeting (bxbh) 400x140mm
  - Molpost 6-strekkende kleurvast betonstraatstenen DF dikte 80mm kleur Mokkabruin
  - Voetgangersoversteekplaat
  - Hekwerk
  - Nieuwe maaiveld hoogte / bestaande maaiveld hoogte in m-NAP
  - Te verplaatsen lichtmast
  - Verkeersbord met nummer
- GROENVOORZIENINGEN:**
- Heester beplanting
  - In te zaaien gazon
  - Haag
  - Bestaande boom
- NIUW AAN TE BRENGEN RIOLERING:**
- Nieuw aan te brengen putdeksel op bestaande put (in asfaltverharding) en putdekselhoogte in m-nap
  - Nieuw aan te brengen putdeksel op bestaande put (in elementverharding) en putdekselhoogte in m-nap
  - Straatkolk
  - Trottoirkolk, band 180/200 mm
- BESTAANDE RIOLERING:**
- Bestaande inspectieput met nummer en putdekselhoogte in m-nap
  - Bestaande riolering van PVC Ø200 mm met b.o.b. - hoogte in m-NAP
- Materialen in meters tenzij anders vermeld**
- Hoogtematen in meters t.o.v. N.A.P.**
- | Materialen | Hoogtematen |
|------------|-------------|
| Materialen | Hoogtematen |

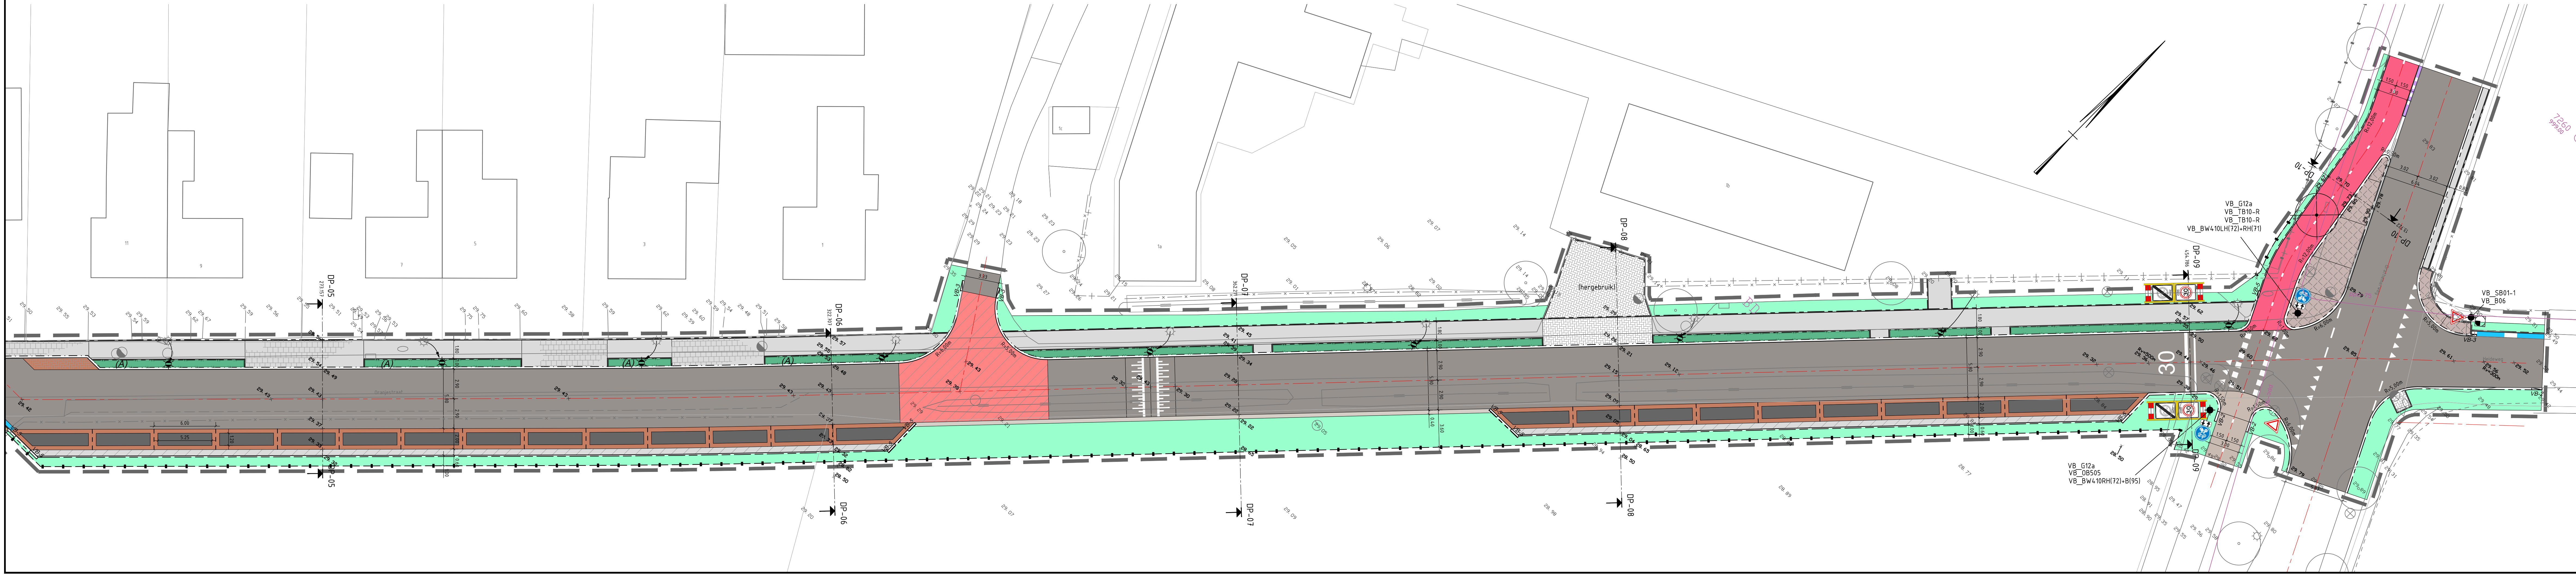

- VERKLARING**
- VERHARDINGEN EN OPSLUITINGEN:**
- Asfalt
  - Asfalt met rode coating (Thermoflex of gelijkwaardig)
  - Betontegels 300x300x80 mm halfsteens kortverband, rood
  - Geleiders printbeton
  - Fietspad ongewapend beton
  - Betontegels 300x300x80 mm halfsteens langverband, Grey
  - Betontegels 300x300x60 mm halfsteens kortverband, Grey
  - Betonstraatstenen KF kleurvast elleboogverband dikte 80mm kleur Grey
  - Betonstraatstenen KF elleboogverband dikte 80mm (hergebruik) kleur grijs
  - Betonstraatstenen KF kleurvast in stroomlagen dikte 80mm, kleur Grey
  - Betonstraatstenen KF kleurvast elleboogverband dikte 80mm kleur EARTH bruinrood
  - Betonstraatstenen KF kleurvast elleboogverband dikte 80 mm kleur Mokkabruin
  - Parkeringsvak met uitstapstrook betonstraatstenen, dikte 80 mm
  - Inrit aansluitende parkeerplaats
  - Scheidingsband 115/345x250mm, voorzien van betonrug
  - Trottoirband RWS 115/225x250mm, voorzien van betonrug
  - Trottoirband 180/200x250mm, voorzien van betonrug
  - Geleideband 50/200x250mm, voorzien van betonrug
  - Overgangsbord
  - Opsluitband 100x200mm
  - Bermbeton afmeting (bxbh) 400x140mm
  - Molpost 6-strekkende kleurvast betonstraatstenen DF dikte 80mm kleur Mokkabruin
  - Voetgangersoversteekplaat
  - Hekwerk
  - Nieuwe maaiveld hoogte / bestaande maaiveld hoogte in m-NAP
  - Te verplaatsen lichtmast
  - Verkeersbord met nummer
- GROENVOORZIENINGEN:**
- Heester beplanting
  - In te zaaien gazon
  - Haag
  - Bestaande boom
- NIUW AAN TE BRENGEN RIOLERING:**
- Nieuw aan te brengen putdeksel op bestaande put (in asfaltverharding) en putdekselhoogte in m-nap
  - Nieuw aan te brengen putdeksel op bestaande put (in elementverharding) en putdekselhoogte in m-nap
  - Straatkolk
  - Trottoirkolk, band 180/200 mm
- BESTAANDE RIOLERING:**
- Bestaande inspectieput met nummer en putdekselhoogte in m-nap
  - Bestaande riolering van PVC Ø200 mm met b.o.b. - hoogte in m-NAP
- Materialen in meters tenzij anders vermeld**
- Hoogtematen in meters t.o.v. N.A.P.**
- | Materialen | Hoogtematen |
|------------|-------------|
| Materialen | Hoogtematen |

|                                           |  |                   |  |                |  |
|-------------------------------------------|--|-------------------|--|----------------|--|
| Gemeente Leudal                           |  | Tekenaar          |  | Schaal         |  |
| Projectomschrijving                       |  | L. Koops          |  | 1:200          |  |
| Reconstructie Oranjestraat te Kelpen-Oler |  | Projectleider     |  | Formaat        |  |
| Bestektekening:                           |  | F.A.C.M. Peeters  |  | A2-420x1189    |  |
| Nieuwe situatie                           |  | Status            |  | Blad in bladen |  |
| Tekeningsnummer                           |  | DEFINITIEF        |  | 2 IN 4         |  |
| 0461523.100-S-3-0001                      |  | www.anteagroup.nl |  | Wijze nr.      |  |
|                                           |  |                   |  | D1             |  |

